




**Foto 8**



**Foto 9**

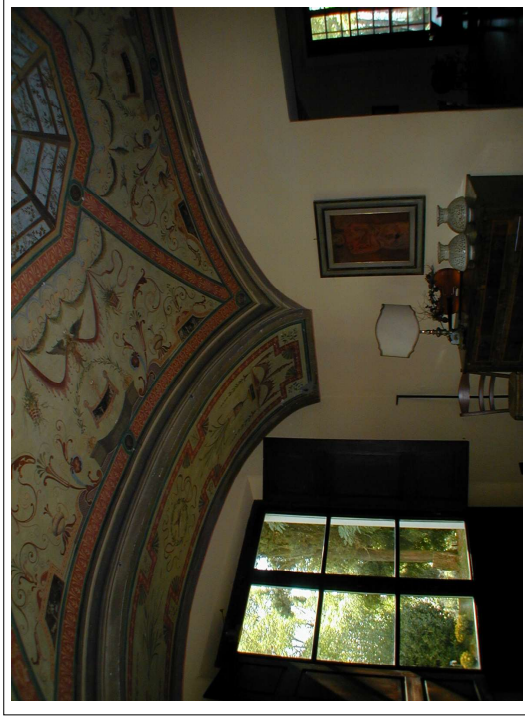


**Foto interna 10 (piano terra villa)**



**Foto interna 11 (piano terra villa)**



**Foto interna 11 piano secondo villa**

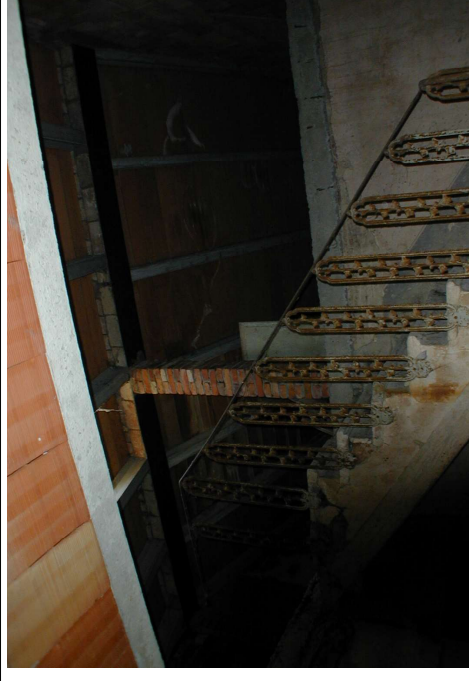

**Foto interna 12 piano primo logge**



**Foto interna 13 piano terra logge**



**Foto interna 14 piano terra logge**



STATO ATTUALE  
PLANIMETRIA  
scala 1:500


LEGENDA

ESSENZE ARBOREE


- pino (giovane)
- pino (scadare)
- robinia
- leccio
- palma
- albero da frutto
- abete
- cipresso



STATO ATTUALE  
PIANTE  
PIANO INTERRATO  
E PIANO TERRA  
scala 1:200

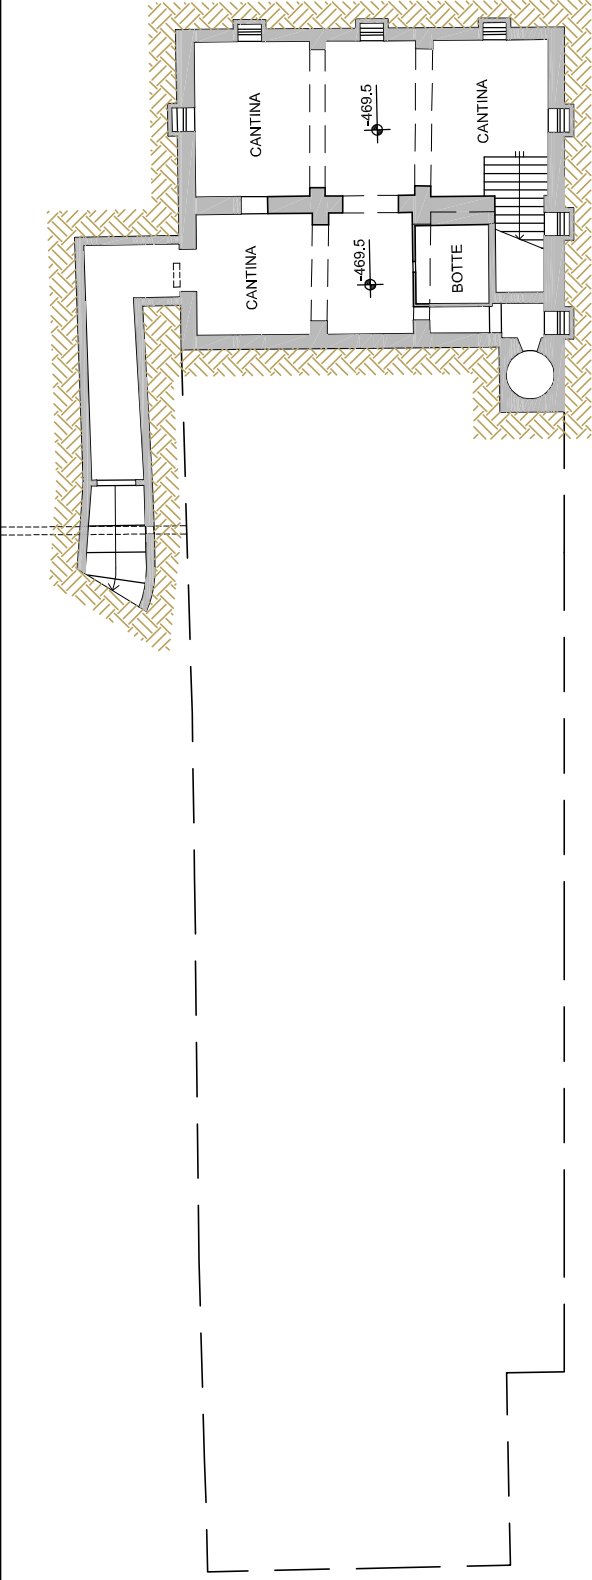


PIANTA PIANO INTERRATO

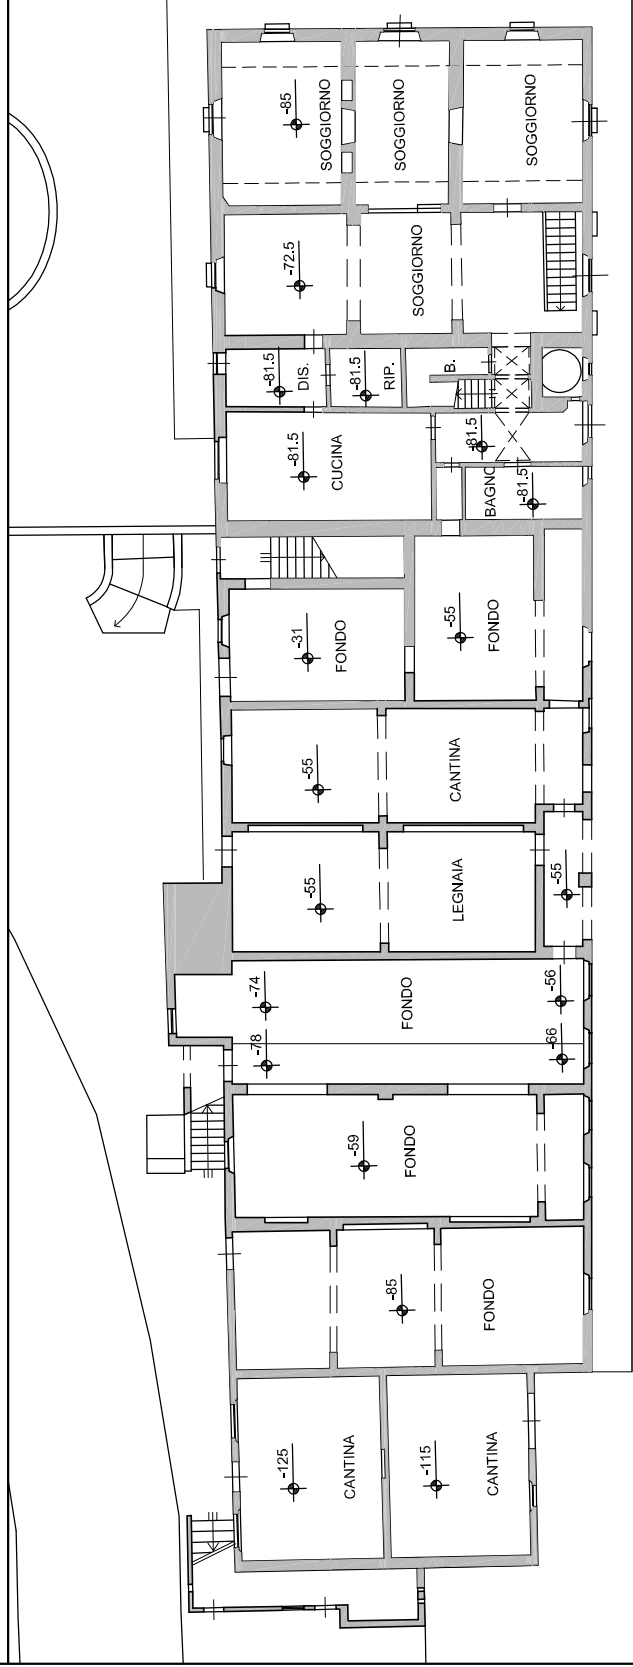


PIANTA PIANO TERRA

STATO ATTUALE  
PIANTE  
PIANO PRIMO  
E PIANO SECONDO  
scala 1:200

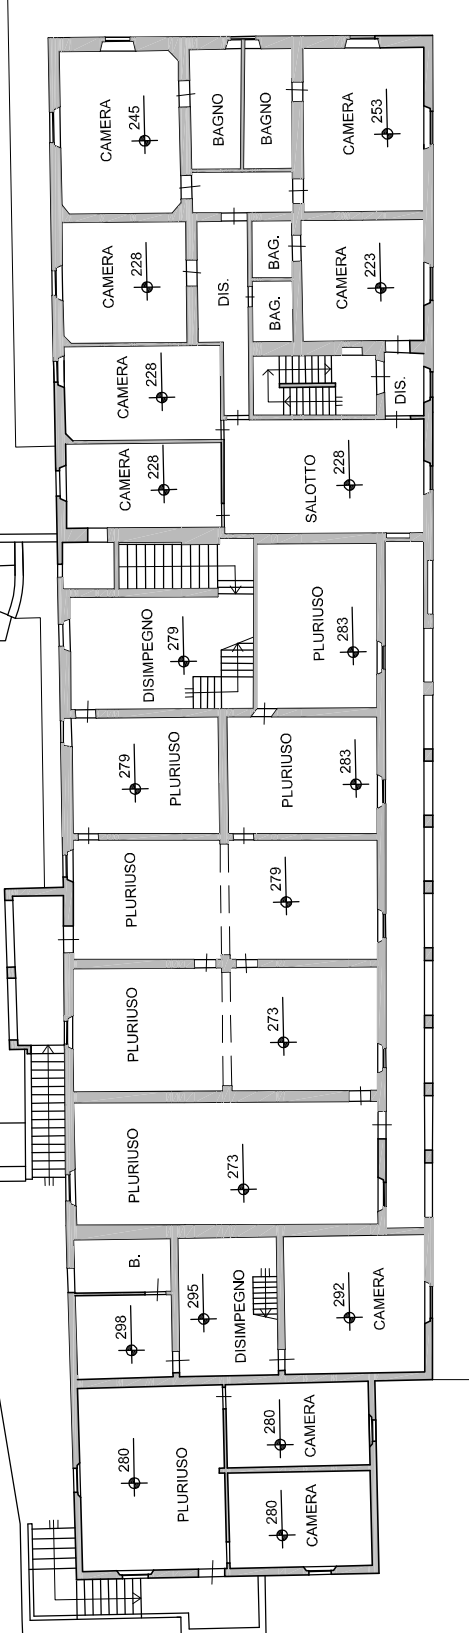


PIANTA PIANO PRIMO

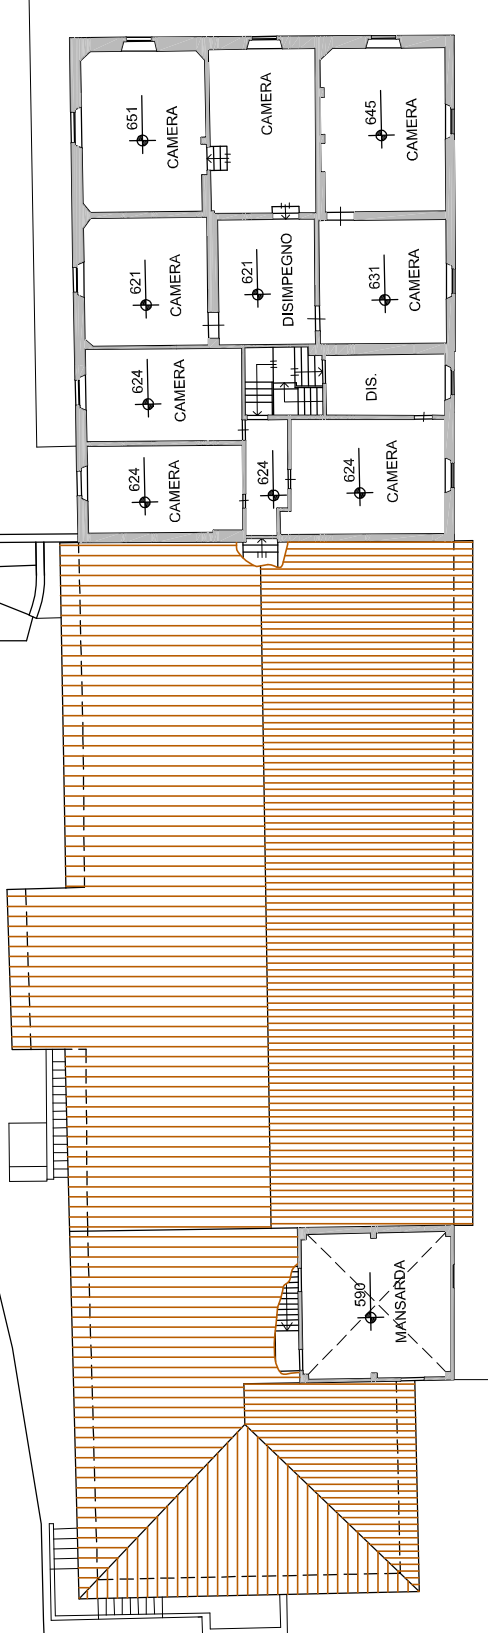


PIANTA PIANO SECONDO


STATO ATTUALE  
PROSPETTI  
EST, OVEST e SUD  
scala 1:200

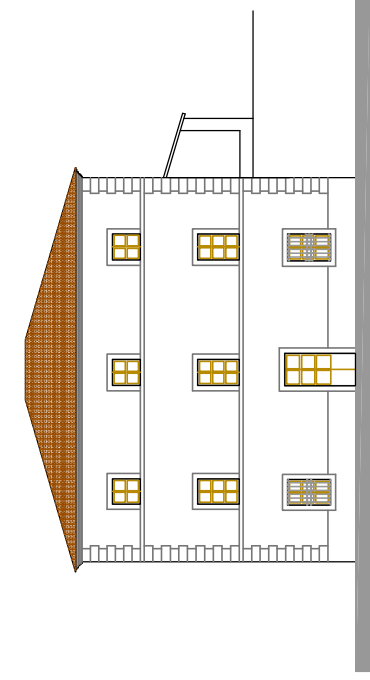

PROSPETTO EST

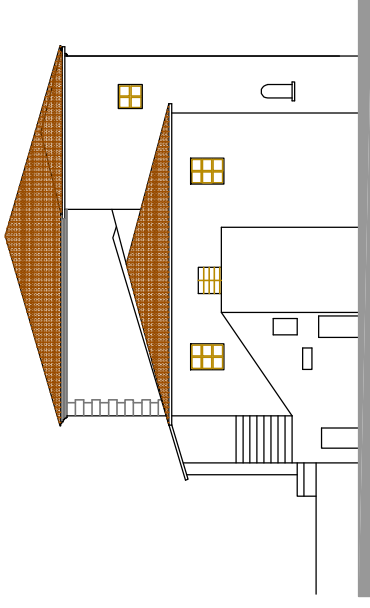

PROSPETTO OVEST

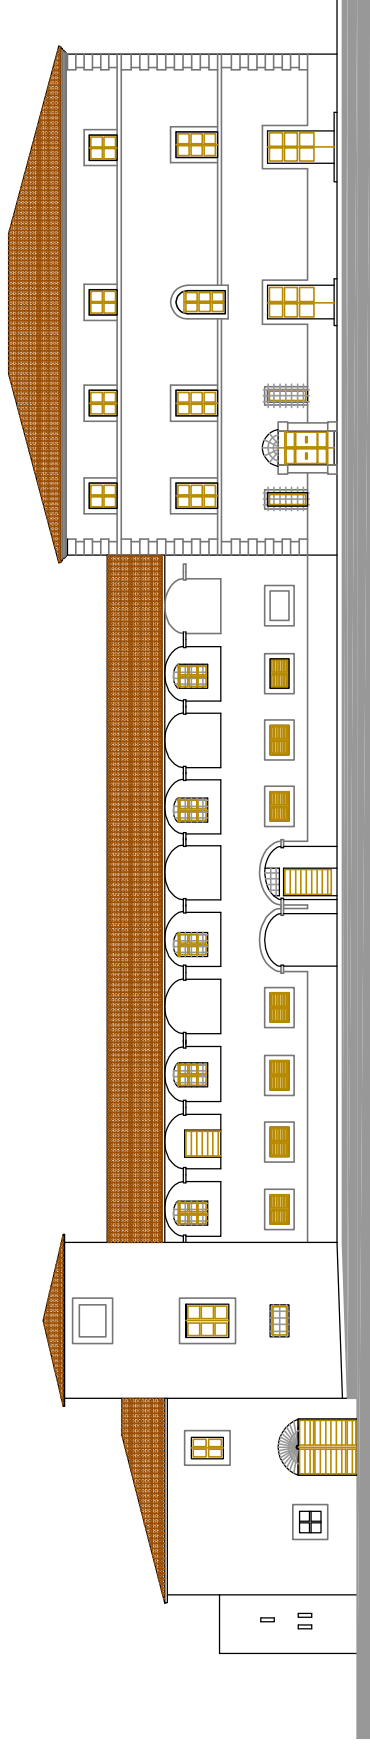

PROSPETTO SUD